

Schnitt D


Bestand	Grabfeld	Böschung	Friedhofsweg Bestand Asphalt	Böschung	Grabfeld
Planung	Grabfeld	Böschung	Friedhofsweg Betonpflaster	L-Stein	Grabfeld
OK Belag	373,70	373,42	373,31	372,27	



Belag Ruf; il sentiero, Farbe Muschelkalk



Farbe: Sylverstar

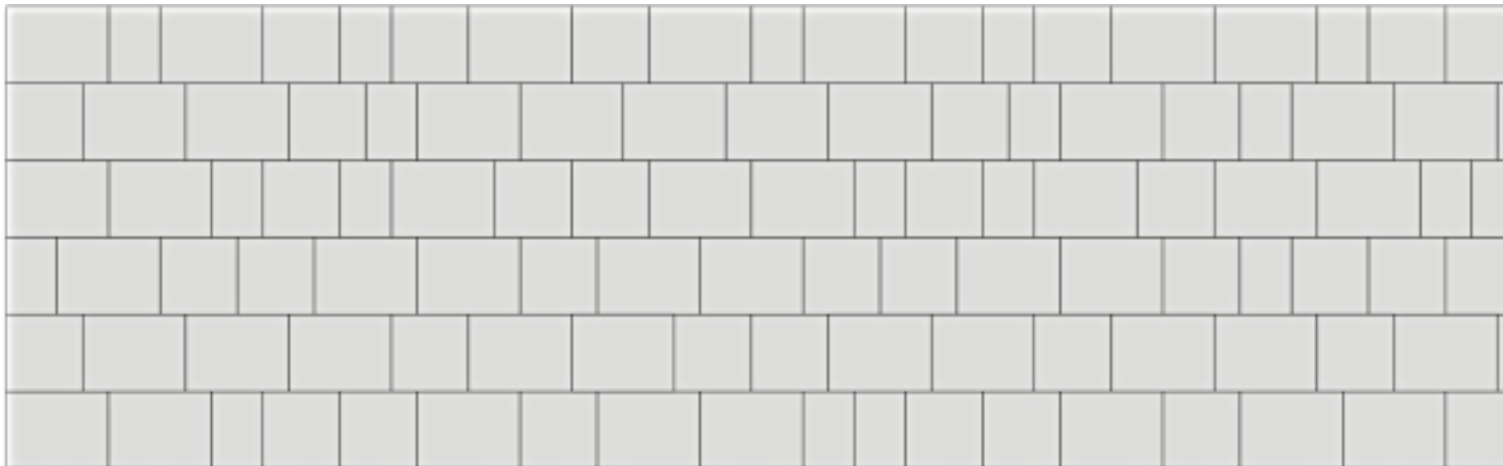

Verlegemuster Wegebelaag